PIANO TERRA

N

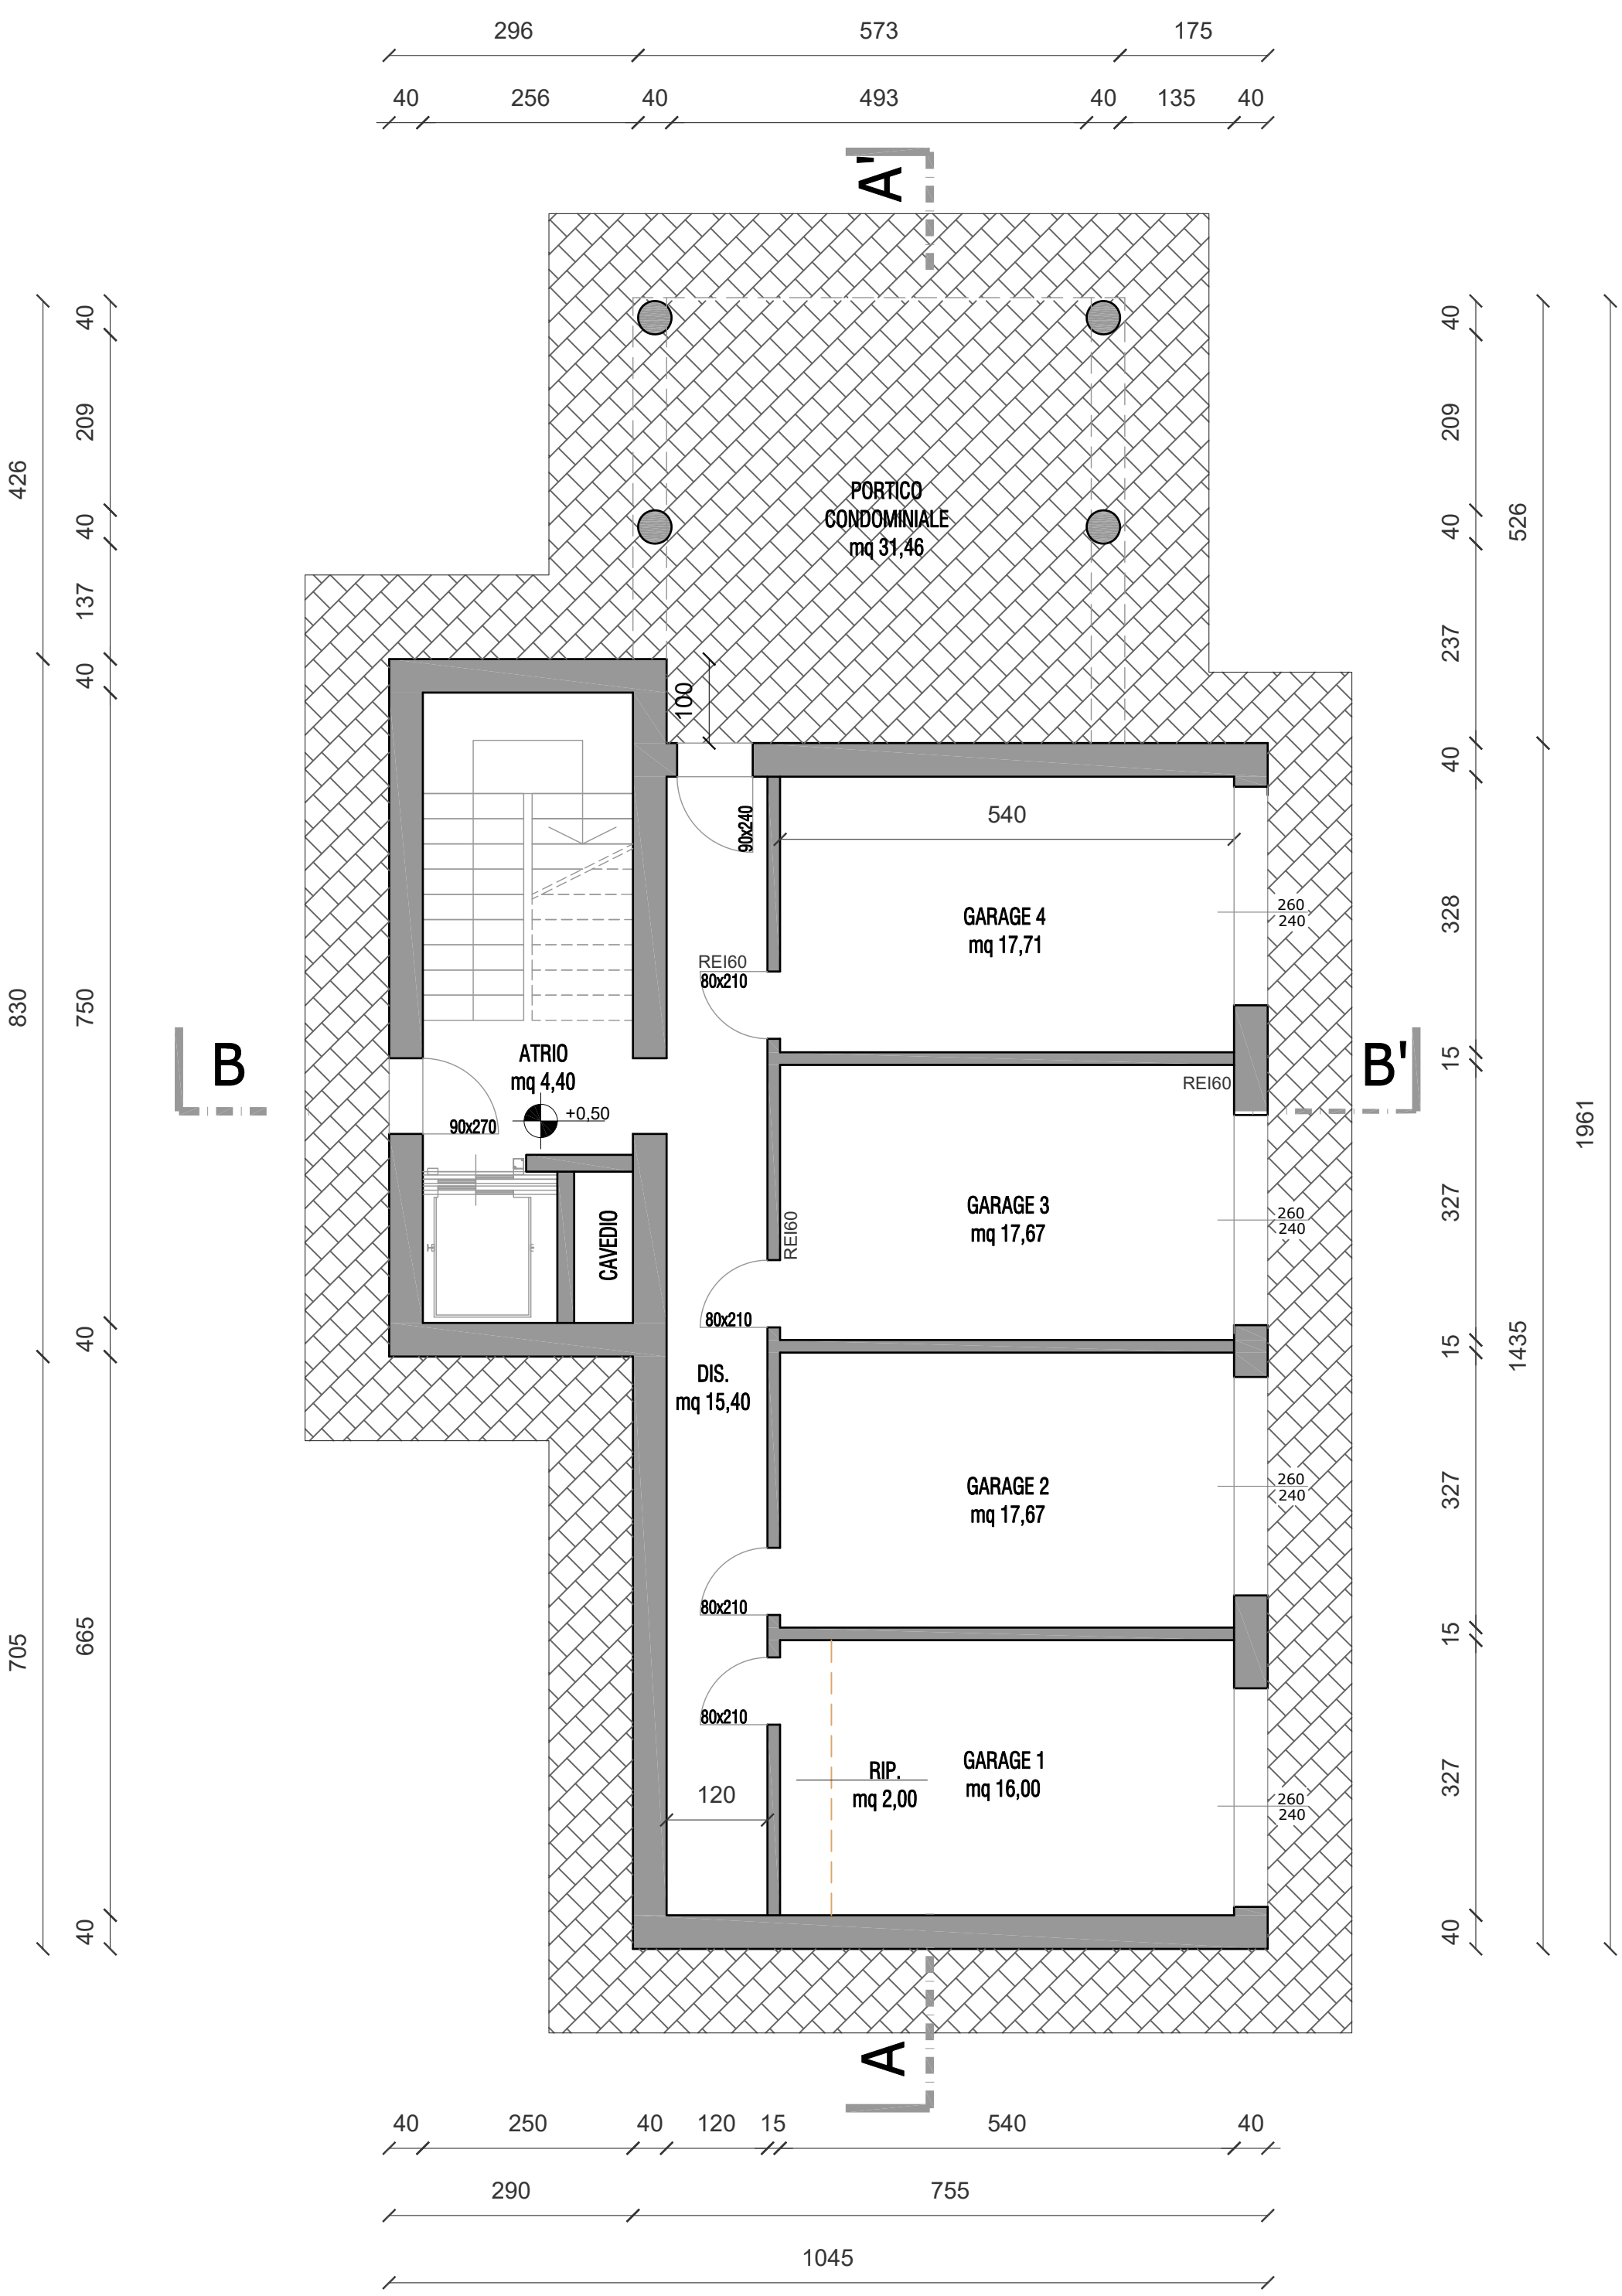

PIANO PRIMO

N

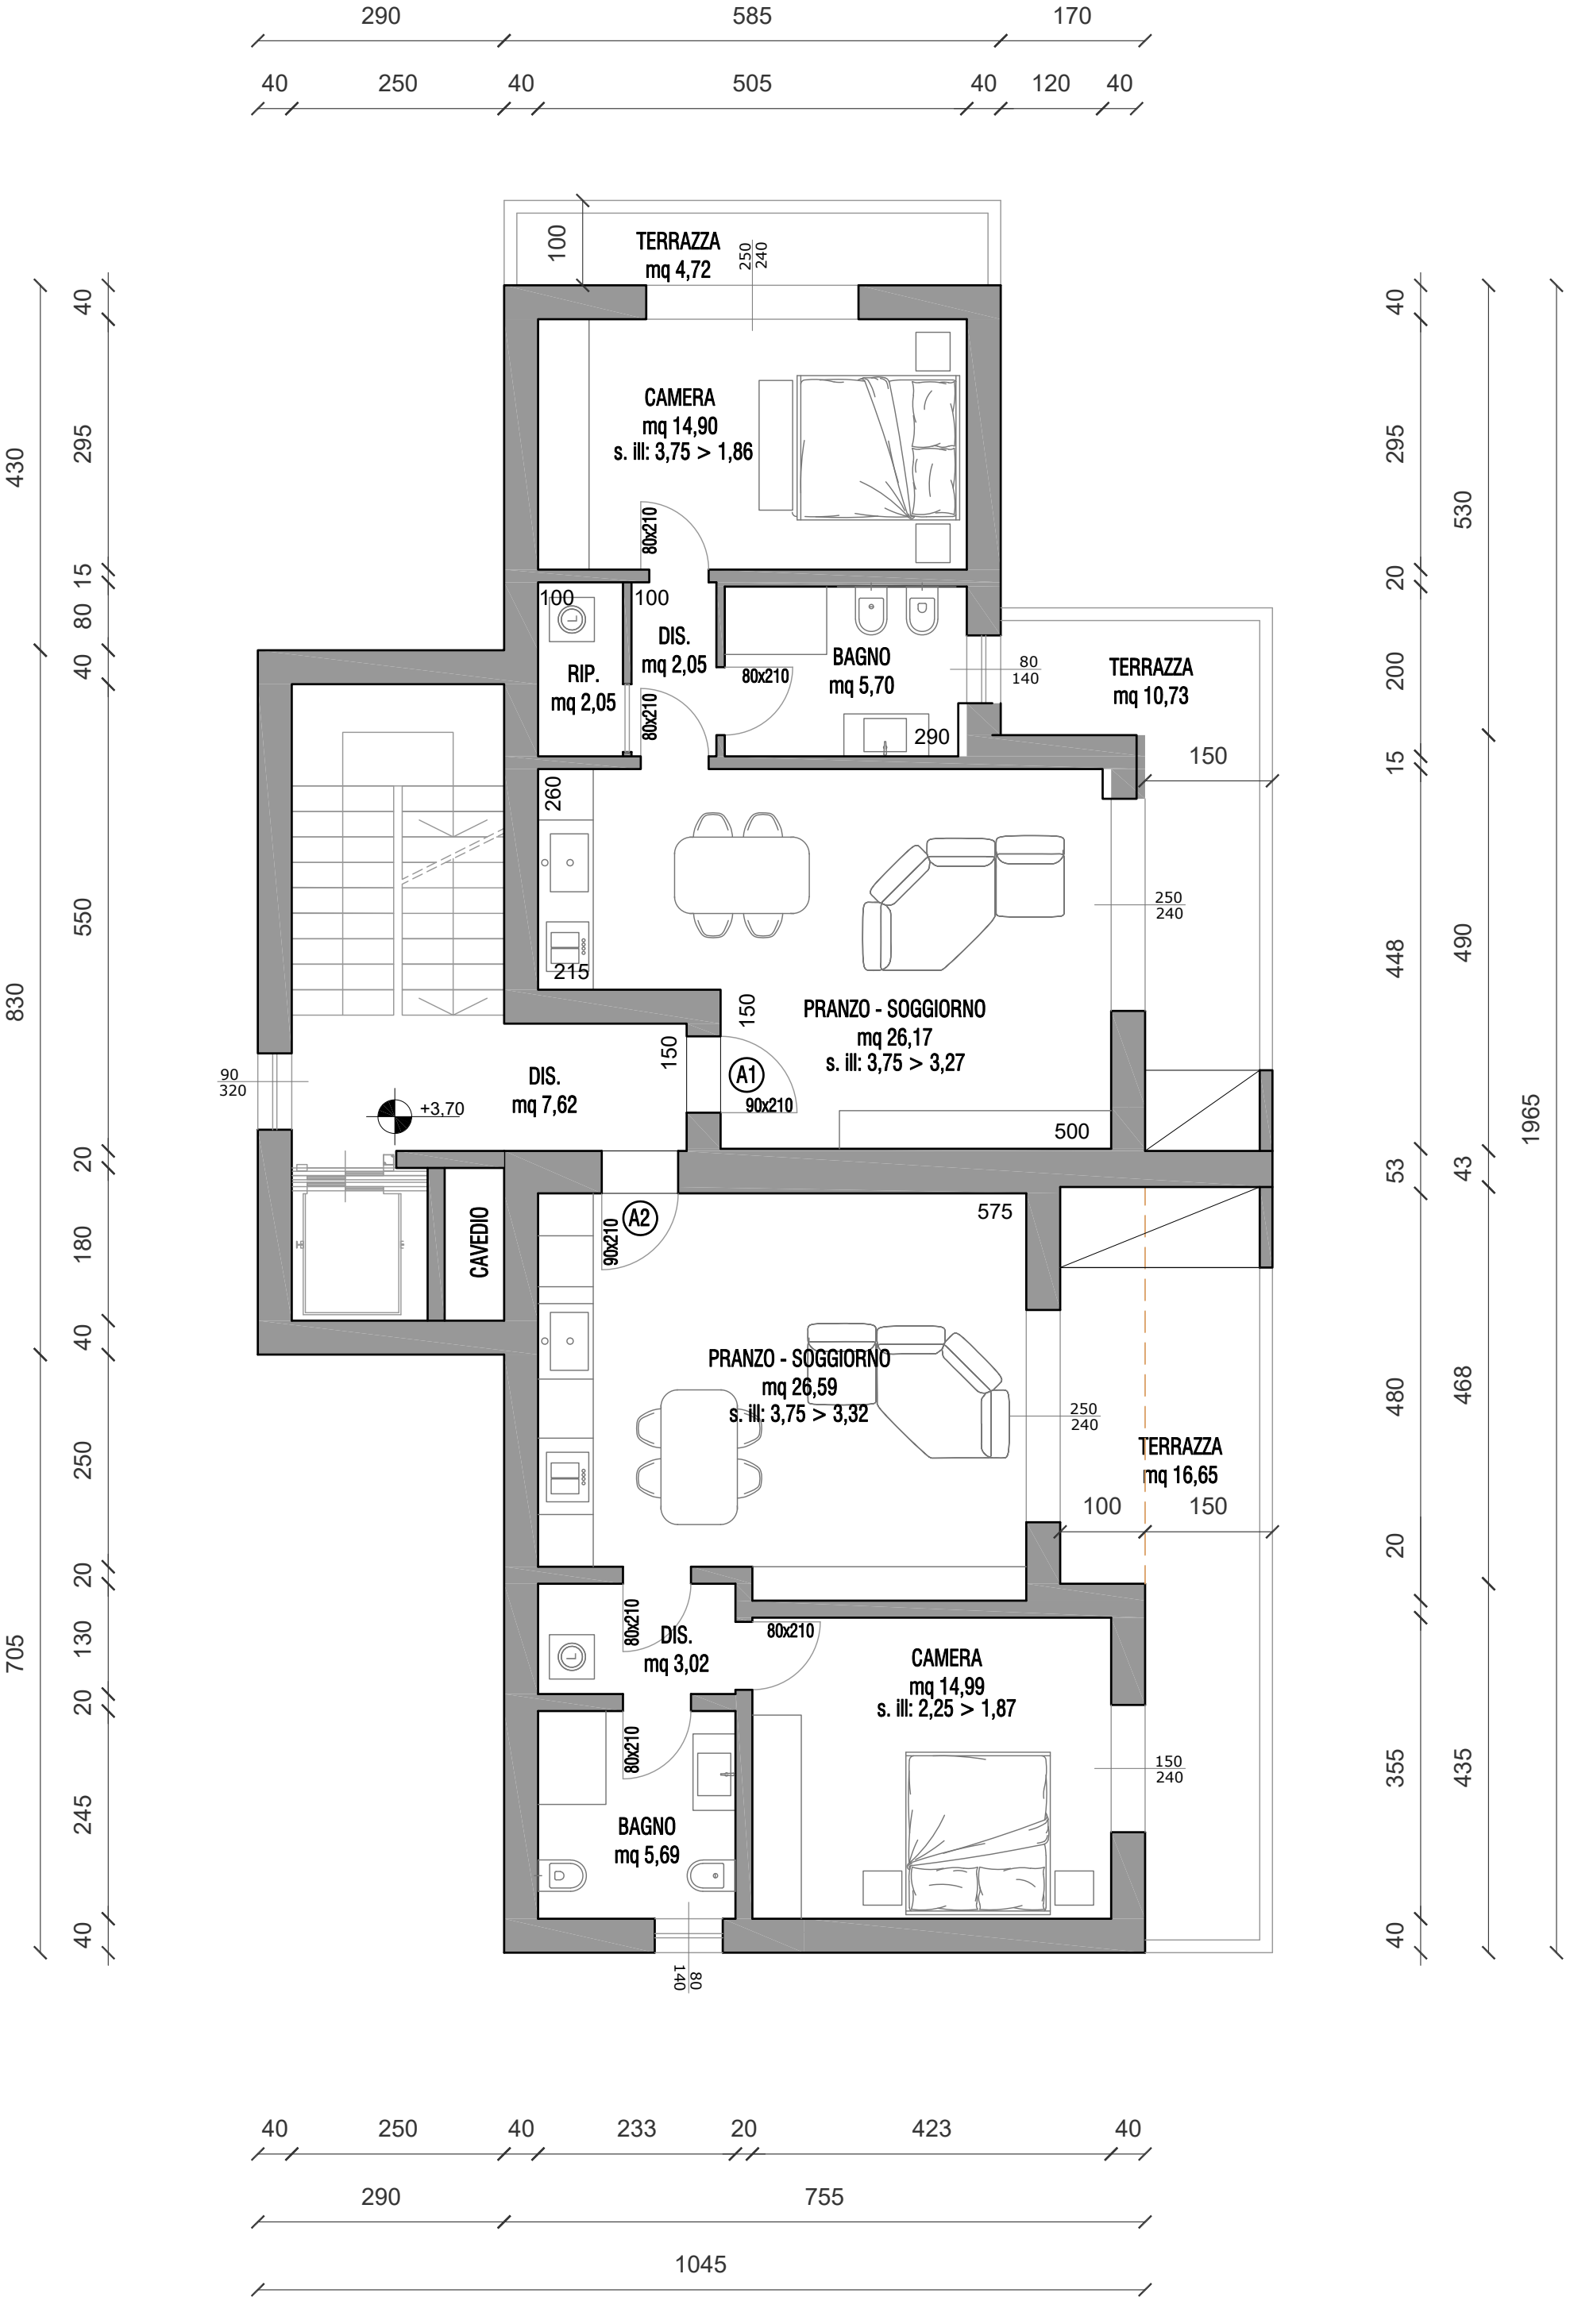

PIANO SECONDO

N

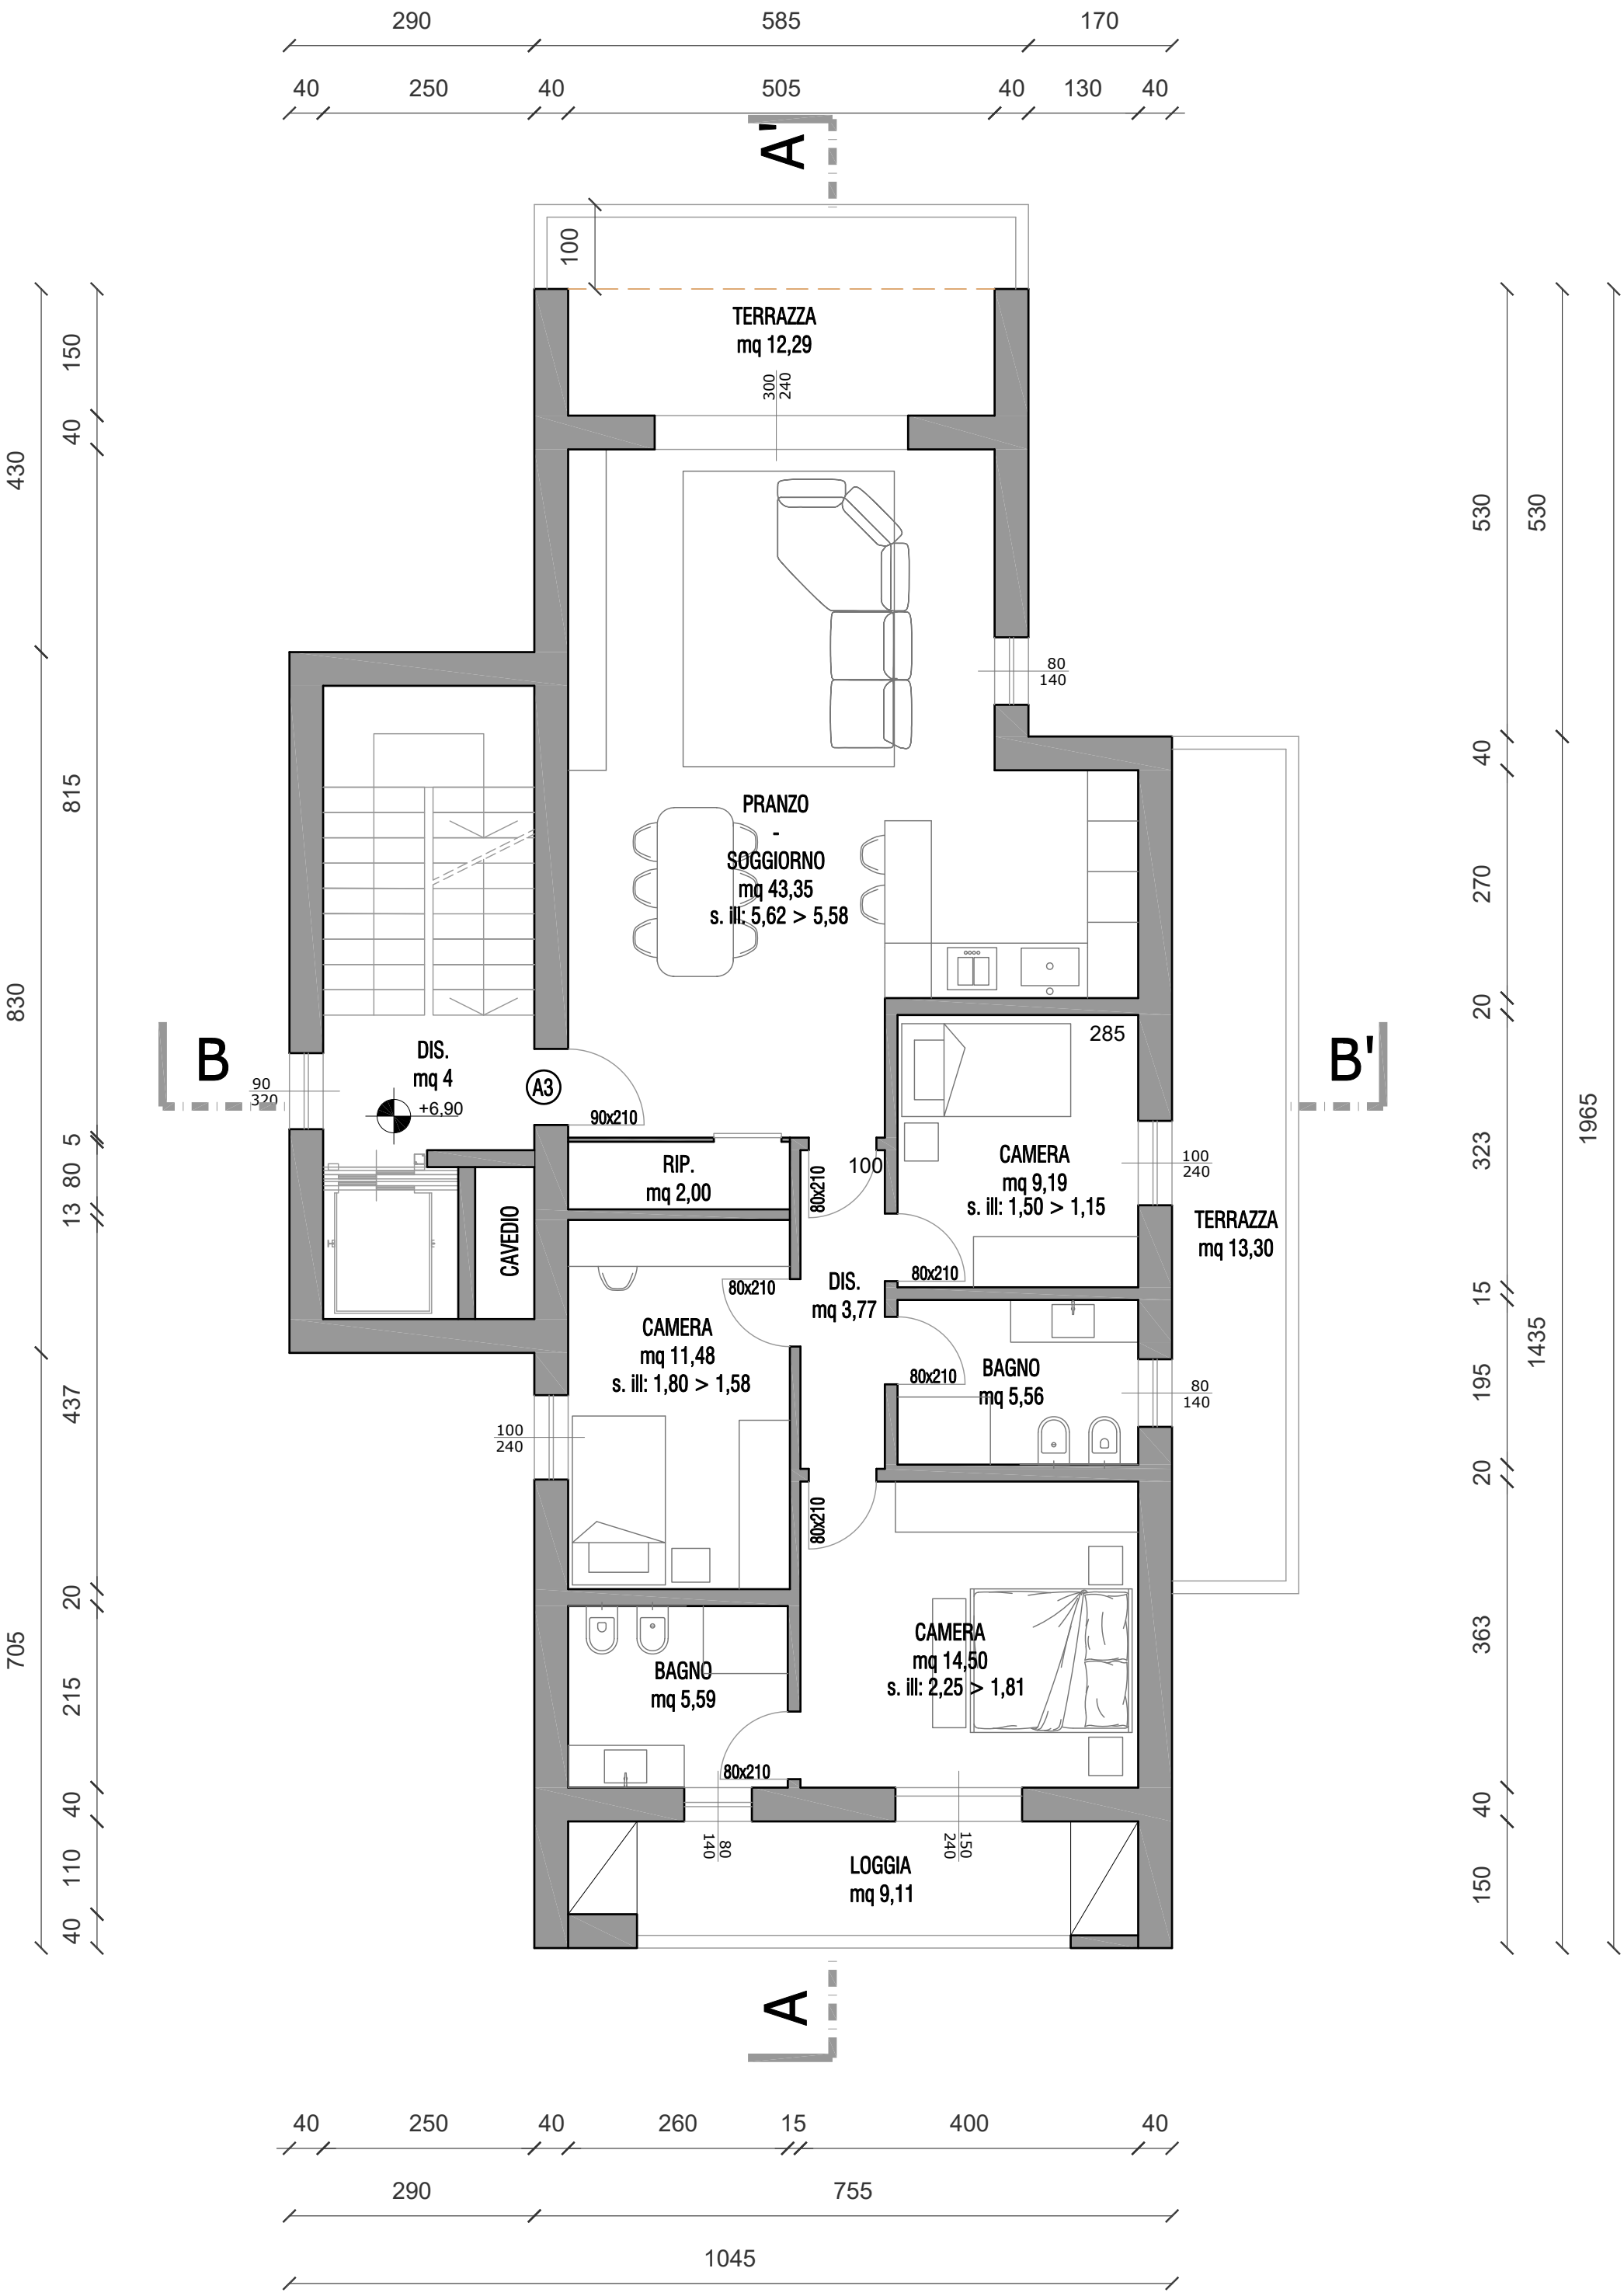

PIANO TERZO

N

290 585 170

40 250 40 505 40 130 40

A A'

B B'

TERRAZZA
mq 12,29
300 240

PRANZO
-
SOGGIORNO
mq 43,35
s. ill: 5,62 > 5,58

80
140

DIS.
mq 4
+10,10
BOTOLA
70x110
A4
90
320

90x210

RIP.
mq 2,00

80x210

CAVEDIO

CAMERA
mq 9,19
s. ill: 1,50 > 1,15
100
240

TERRAZZA
mq 13,30

80x210

DIS.
mq 3,77

80x210

CAMERA
mq 11,48
s. ill: 1,80 > 1,58

80x210

BAGNO
mq 5,56
80
140

100
240

80x210

CAMERA
mq 14,50
s. ill: 2,25 > 1,81

BAGNO
mq 5,59

80x210

80
140

150
240

LOGGIA
mq 9,11

430 150 40 815 5 80 13 437 20 215 40 110 40 705 830

530 530 40 270 20 323 15 195 20 363 40 150 1965 1435

40 250 40 260 15 400 40

290 755

1045